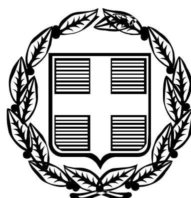


ΕΦΗΜΕΡΙΣ ΤΗΣ ΚΥΒΕΡΝΗΣΕΩΣ

ΤΗΣ ΕΛΛΗΝΙΚΗΣ ΔΗΜΟΚΡΑΤΙΑΣ

ΤΕΥΧΟΣ ΤΕΤΑΡΤΟ **Αρ. Φύλλου 704**

28 Αυγούστου 2006

ΠΕΡΙΕΧΟΜΕΝΑ

ΑΠΟΦΑΣΕΙΣ

ΑΠΟΦΑΣΕΙΣ

Αριθ. 2625 (1)

Κήρυξη έκτασης ως αναδασωτέας στη θέση «Τσαντήλα» Περιφέρειας Δ.Δ. Σταυροδρομίου Δήμου Τριταίας, Ν. Αχαΐας.

Ο ΓΕΝΙΚΟΣ ΓΡΑΜΜΑΤΕΑΣ
ΠΕΡΙΦΕΡΕΙΑΣ ΔΥΤΙΚΗΣ ΕΛΛΑΔΑΣ

Έχοντας υπόψη:

1. Το άρθρο 117 παρ. 3 του Συντάγματος της Χώρας.
2. Τις διατάξεις του ν. 2503/1997 «Διοίκηση, οργάνωση, στελέχωση της Περιφέρειας, ρύθμιση θεμάτων για την τοπική αυτοδιοίκηση και άλλες διατάξεις».
3. Την υπ' αριθμ. 186/30.6.1998 απόφαση Γ.Γ.Π.Δ.Ε «Ασκηση αρμοδιοτήτων Γενικού Γραμματέα Περιφέρειας Δυτ. Ελλάδας επί θεμάτων ΔΑΣΙΚΩΝ και μεταβίβαση του δικαιώματος υπογραφής στους Προϊσταμένους Υπηρεσιακών Μονάδων της Περιφέρειας».
4. Τις διατάξεις του ν. 998/1979 «Περί προστασίας των Δασών και των δασικών εκτάσεων» και συγκεκριμένα:
α) Του άρθρου 41 παρ. 1, όπως συμπληρώθηκε με τον ν. 3208/2003
β) Του άρθρου 38 παρ. 2 ν. 998/1979.
γ) Του άρθρου 70 παρ. 3 του ν. 998/1979, όπως αντικαταστάθηκε με τον ν. 3208/2003.
5. Τις σχετικές δ/γές του Υπουργείου Γεωργίας.
6. Την υπ' αριθμ. 5728/21.6.2006 πρόταση του Δασαρχείου Πατρών «Περί κηρύξεως εκτάσεως ως αναδασωτέας» συνολικού εμβαδού 7.300 τμ. στη θέση «Τσαντήλα» Περιφέρειας Δ.Δ. Σταυροδρομίου Δήμου Τριταίας, Ν. Αχαΐας, αποφασίζουμε:

Κηρύσσουμε ως Αναδασωτέα, με σκοπό την αποκατάσταση με φυσική αναγέννηση ή τεχνητή αναδάσωση τη δασική βλάστηση που καταστράφηκε παράνομα από τους α) Δημήτριο Βλασσόπουλο του Νικολάου και της Νικολίτσας, κάτοικο Πατρών β) Νικόλαο Βλασσόπουλο του Αλεξίου κάτοικο Σταυροδρομίου, τη δημόσια δασική έκταση με αείφυλλα πλατύφυλλα (σχίνα, φιλίκια, πουρνάρια, κ.λπ) εμβαδού (επτά χιλιάδες τριακόσια) τμ., στη θέση «Τσαντήλα», Δ.Δ Σταυροδρομίου Δήμου Τριταίας Ν. Αχαΐας, η οποία προσδιορίζεται από τα στοιχεία Α, Β, Γ, Δ, Ε, Ζ, Η, Θ, Ι, Κ, Λ, Μ, Ν, Ξ, Ο, Π, Ρ, Σ, Τ, Υ, Φ, Χ, Ψ, Ω., Α όπως αυτά φαίνονται στο συνημμένο τοπογραφικό διάγραμμα κλίμακας 1:1000 το οποίο αποτελεί αναπόσπαστο μέρος της απόφασης αυτής και έχει όρια:

Βόρεια: Με δημόσια δασική έκταση και αγρό ιδίου.
Νότια: Με δημόσια δασική έκταση
Ανατολικά: Με δημόσια δασική έκταση και αγρό ιδίου
Δυτικά: Με δημόσια δασική έκταση και αγρό ιδίου

Η παρούσα ισχύει μετά τη δημοσίευση της στο Δήμο Τριταίας, σύμφωνα με το άρθρο 37 του ν. 3200/1955.

Η απόφαση αυτή να δημοσιευθεί στην Εφημερίδα της Κυβερνήσεως.

Πάτρα, 7 Ιουλίου 2006

Με εντολή Γενικού Γραμματέα Περιφέρειας
Ο Αναπληρωτής Γενικός Διευθυντής
ΧΡΗΣΤΟΣ ΓΙΩΤΣΟΠΟΥΛΟΣ

ΕΘΝΙΚΟ ΤΥΠΟΓΡΑΦΕΙΟ

Για τεχνικούς λόγους στο σχεδιάγραμμα έγινε σμίκρυνση κατά ποσοστό 55 %

Αριθ. οικ. 11921/700 (2)

α) Άρση ρυμοτομικής απαλλοτρίωσης με τροποποίηση του εγκεκριμένου ρυμοτομικού σχεδίου του Δήμου Αμαρουσίου σε τμήμα των Ο.Τ. 460α σε συμμόρφωση στην υπ' αριθμ. 1454/2002 απόφαση του Διοικητικού Εφετείου Αθηνών και β) επανεπιβολή ρυμοτομικής απαλλοτρίωσης σε τμήμα του Ο.Τ. 460α με τροποποίηση του εγκεκριμένου ρυμοτομικού σχεδίου.

Ο ΝΟΜΑΡΧΗΣ ΑΘΗΝΩΝ

Έχοντας υπόψη:

1. Τις διατάξεις των ιδρυτικών νόμων της Νομαρχιακής Αυτοδιοίκησης του άρθρου 3 του ν. 2218/1994 (ΦΕΚ 90Α΄/1994) και του άρθρου 1 του ν. 2240/1994 (ΦΕΚ 153Α΄/1994).

2. Τις διατάξεις του π.δ./τος 30/1996 (ΦΕΚ 21Α΄/1996) «Κώδικας Νομαρχιακής Αυτοδιοίκησης» όπως τροποποιήθηκε και ισχύει σήμερα.

3. Τον ισχύοντα οργανισμό Εσωτερικής Οργάνωσης και Λειτουργίας των Υπηρεσιών της Νομαρχιακής Αυτοδιοίκησης Αθηνών - Πειραιώς, Νομαρχίας Αθηνών (ΦΕΚ 1262Β΄/31.12.1997), όπως τροποποιήθηκε και συμπληρώθηκε (ΦΕΚ 724 Β/6.6.2003, ΦΕΚ 769 Β/13.6.2003, ΦΕΚ 680 Β/20.5.2005) και ισχύει σήμερα.

4. Τις διατάξεις του άρθρ. 29 του ν. 2831/2000 (ΦΕΚ 140Α΄) όπως αυτό αντικαταστάθηκε από το άρθρο 10 του ν. 3044/26.8.2002 (02 (ΦΕΚ 197Α΄/27.8.2002).

5. Την υπ' αριθμ. 89/2004 απόφαση του Νομαρχιακού Συμβουλίου Αθηνών, «Ορισμός Προέδρων και μελών του ΣΧΟΠ στις Δ/νσεις Πολεοδομίας Κεντρικού - Ανατολικού - Δυτικού και Νότιου τομέα», όπως τροποποιήθηκε και ισχύει με την 72/2005 απόφαση του ιδίου Συμβουλίου.

6. Τις διατάξεις του ν.δ/τος της 17.7.1923, όπως μεταγενέστερα τροποποιήθηκαν και συμπληρώθηκαν και ειδικότερα το άρθρο 8.

7. Τις διατάξεις του π.δ. 14/27.7.1999, «Κώδικας Βασικής Πολεοδομικής Νομοθεσίας (ΦΕΚ 580Δ΄/1999) και ειδικότερα τα άρθρα 152 παρ. 6, 159 και 160.

8. Την υπ' αριθμ. 598/2005 απόφαση του Δ.Σ. του Δήμου Αμαρουσίου.

9. Την υπ' αριθμ. 588/2006 απόφαση του Δ.Σ. Αμαρουσίου, «Ψήφιση του προϋπολογισμού του Δήμου, οικονομικού έτους 2006».

10. Την υπ' αριθμ. 1400/75/2006 εισήγηση του Τμήματος Πολεοδομικού Σχεδιασμού της Υπηρεσίας μας.

11. Την πράξη 4 /συνεδρία 10/11.2.2006 του ΣΧΟΠ του Νομαρχιακού Τομέα Ανατολικής Αθήνας.

12. Την υπ' αριθμ. 1454/2002 απόφαση του Διοικητικού Εφετείου Αθηνών.

13. Την υπ' αριθμ. 141/1986 εγκύκλιο του Νομικού Τμήματος της Δ/νσης Καν/κών Ρυθμίσεων του Υπουργείου ΠΕ.ΧΩ.ΔΕ.

14. Όλα τα νόμιμα δικαιολογητικά που περιέχονται στο φάκελο.

15. Το γεγονός ότι από τις κανονιστικές διατάξεις της απόφασης αυτής προκαλείται δαπάνη σε βάρος του προϋπολογισμού του Δήμου Αμαρουσίου, που όμως έχει προβλεφθεί στην υπ' αριθμ. 588/2006 απόφαση του Δημοτικού του Συμβουλίου, αποφασίζουμε:

Εγκρίνουμε τα παρακάτω:

1. Την άρση της απαλλοτρίωσης στο τμήμα του Ο.Τ. 460α που έχει εγκριθεί με το από 12.12.1978 π.δ. (ΦΕΚ 673Δ΄/1978) στη φερόμενη ιδιοκτησία Μπούγια εμβ. (ΑΒΓΔΕΖΑ) = 617,66 τ.μ. σε συμμόρφωση με την υπ' αριθμ. 1454/2002 απόφαση του Διοικητικού Εφετείου Αθηνών, όπως φαίνεται στο Τοπογραφικό Διάγραμμα του Δήμου Αμαρουσίου σε κλ. 1:500 που συνοδεύει την παρούσα απόφαση και

2. Την επανεπιβολή της απαλλοτρίωσης στο τμήμα του Ο.Τ. 460α του Δήμου Αμαρουσίου που έχει εγκριθεί με το από 12.12.1978 π.δ. (ΦΕΚ 673Δ΄/1978) στη φερόμενη ιδιοκτησία Μπούγια εμβ. (ΑΒΓΔΕΖΑ) = 617,66 τ.μ., όπως φαίνεται στο Τοπογραφικό Διάγραμμα του Δήμου Αμαρουσίου σε κλ. 1:500 που συνοδεύει την παρούσα απόφαση.

Από τις διατάξεις της παρούσας απόφασης προκαλείται δαπάνη σε βάρος του προϋπολογισμού του οικείου Ο.Τ.Α.

Η ισχύς της παρούσας απόφασης αρχίζει από την ημερομηνία δημοσίευσής της στην Εφημερίδα της Κυβέρνησης.

Επιτρέπεται η υποβολή προσφυγής στον Γενικό Γραμματέα Περιφέρειας μόνο για παράβαση νόμου σύμφωνα με τις διατάξεις του άρθρου 69 του π.δ. 30/1996 (ΦΕΚ 21Α΄/1996), όπως τροποποιήθηκε και ισχύει, σε προθεσμία 30 ημερών από τη δημοσίευση της απόφασης στην Εφημερίδα της Κυβερνήσεως.

Η απόφαση αυτή και το Τοπογραφικό διάγραμμα που τη συνοδεύει να δημοσιευθεί στην Εφημερίδα της Κυβερνήσεως.

Αγία Παρασκευή, 10 Ιουλίου 2006

Ο Νομάρχης

Ι. ΣΓΟΥΡΟΣ

ΕΘΝΙΚΟ ΤΥΠΟΓΡΑΦΕΙΟ
Για τεχνικούς λόγους στο σχεδιάγραμμα έγινε σμίκρυνση κατά ποσοστό 38 %


1100
1050
1000
950
900
850
800

Ο.Τ. 461
ΕΘΝΑΡΧΟΥ ΜΑΚΑΡΙΟΥ
Ο.Τ. 460
ΓΗΠΕΔΟ ΜΠΑΣΚΕΤ
Ο.Τ. 460Α
ΠΕΖΟΔΡΟΜΟΣ
ΠΑΙΔ. ΧΑΡΑ
Κ.Π.
ΟΔΟΣ ΦΡΑΓΚΟΚΚΛΗΣΙΑΣ
ΟΔΟΣ ΚΟΡΥΤΣΑΣ
Ο.Τ. 613

...ΣΗ ΠΟΛΕΟΔΟΜΙΑΣ ΑΝΑΤΟΛ. ΤΟΜΕΑ
ΤΜΗΜΑ ΠΟΛΕΟΔΟΜΙΚΟΥ ΣΧΕΔΙΑΣΜΟΥ
συνοδεύει την με αριθ. ΟΙΚ....
11921/700 ....Απόφαση με θέμα

ΑΚΡΙΒΕΣ ΑΝΤΙΓΡΑΦΟ
20/7/06
Ο ΥΠΑΛΛΗΛΟΣ
Ε. Τσιάρη

800 850 900 950 1000

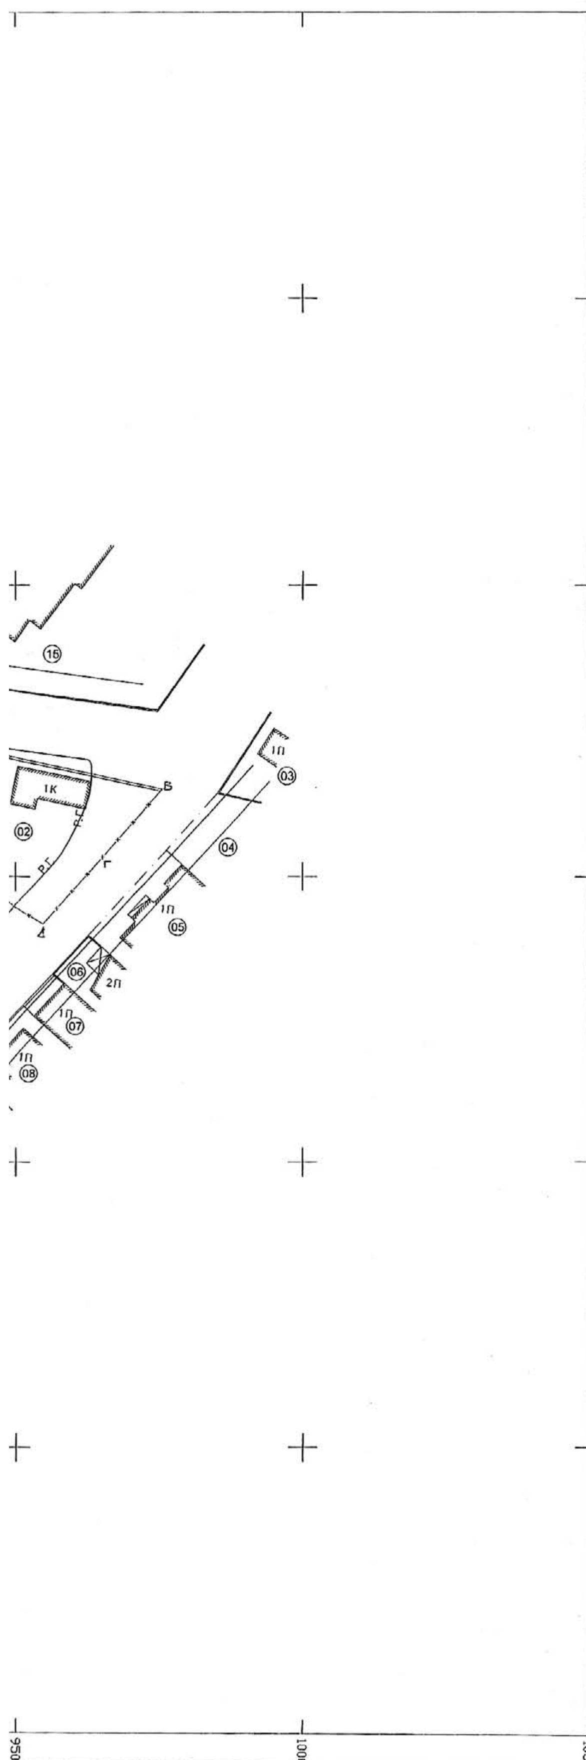

ΥΠΟΜΝΗΜΑ

ΠΟΛΕΟΔΟΜΙΚΗ ΕΝΟΤΗΤΑ 13, Ο.Τ. 460Α
ΔΗΜΟΥ ΑΜΑΡΟΥΣΙΟΥ

ΟΡΟΙ ΔΟΜΗΣΗΣ ΠΕΡΙΟΧΗΣ
Δ/ΓΜΑ ΡΥΜΟΤΟΜΙΑΣ ΚΑΙ ΟΡΩΝ ΔΟΜΗΣΗΣ Π.Δ. 31-1-70
/ ΦΕΚ 21Δ / 11-2-70
ΤΡΟΠΟΠΟΙΗΣΗ: 12-12-78 / ΦΕΚ 673Δ/78
Εμβαδό = 600 τμ / προ 11/2/70
Πρόσωπο = 16μ. / Ε=250τμ, Π=12μ
Μέγιστο ύψος κατά ΓΟΚ/85/2000
Κάλυψη 40% ΠΡΩΗΝ Π.Ε.
Σ.Δ. = 1

Θεωρείται το παρόν ως προς τους όρους δόμησης

ΑΠΟΣΠΑΣΜΑ ΡΥΜΟΤΟΜΙΚΟΥ Δ. ΑΜΑΡΟΥΣΙΟΥ ΚΛ 1:5000



Ο Αντιδήμαρχος

ΝΟΜΑΡΧΙΑ ΑΘΗΝΩΝ
Prefecture of Athens
ΔΗΜΟΣ ΑΜΑΡΟΥΣΙΟΥ
Municipality of Amaroussion

Δ/ΝΣΗ ΤΕΧΝΙΚΩΝ ΥΠΗΡΕΣΙΩΝ
Department of Technical Services

ΕΡΓΟ : Project
ΤΡΟΠΟΠΟΙΗΣΗ ΡΥΜΟΤΟΜΙΚΟΥ ΣΧΕΔΙΟΥ
ΛΟΓΩ ΕΠΑΝΕΠΙΒΟΛΗΣ ΑΠΑΛΛΟΤΡΙΩΣΗΣ

ΘΕΣΗ ΕΡΓΟΥ : Project's Location
Ο.Τ. 460Α Π.Ε.13 ΔΗΜΟΥ ΑΜΑΡΟΥΣΙΟΥ
Block 460A Municipality of Amaroussion
ΙΔΙΟΚΤΗΣΙΑ Γ. ΜΠΟΥΓΙΑ

ΔΗΜΟΣ ΑΜΑΡΟΥΣΙΟΥ
Municipality of Amaroussion

ΧΡΟΝΟΣ ΜΕΛΕΤΗΣ : Duration of study — ΦΕΒΡΟΥΑΡΙΟΣ 2006
ΑΡΙΘΜΟΣ ΣΧΕΔΙΟΥ Drawing number: Τ2

ΘΕΜΑ ΣΧΕΔΙΟΥ : Theme of project
ΤΟΠΟΓΡΑΦΙΚΟ ΔΙΑΓΡΑΜΜΑ
Surveying Layout

ΚΛΙΜΑΚΑ : Scale 1:500
ΤΡΟΠΟΠΟΙΗΣΕΙΣ Modifications
α.
β.
γ.
δ.

ΜΕΛΕΤΗ
Study

Ο ΣΥΝΤΑΞΑΣ Drawn by	Ο ΜΕΛΕΤΗΤΗΣ The Engineer	Ο ΠΡΟΙΣΤΑΜΕΝΟΣ Supervisor	Ο ΔΙΕΥΘΥΝΤΗΣ Director
ΘΕΟΔΩΡΑ Γ. ΚΑΡΑΜΠΑΜΠΑ ΑΓΡ. ΤΟΠΟΓΡΑΦΟΣ ΜΗΧ/ΚΟΣ Ε.Μ.Π.	ΘΕΟΔΩΡΑ Γ. ΚΑΡΑΜΠΑΜΠΑ ΑΓΡ. ΤΟΠΟΓΡΑΦΟΣ ΜΗΧ/ΚΟΣ Ε.Μ.Π.	ΙΩΑΝΝΗΣ ΛΑΚΑΡΔΗΣ ΑΡΧΙΤΕΚΤΩΝ - ΜΗΧΑΝΙΚΟΣ	Μ. ΣΕΡΑΦΕΤΙΝΙΔΟΥ ΑΡΧΙΤΕΚΤΩΝ ΜΗΧΑΝΙΚΟΣ Ε.Μ.Π.

Αριθ. 2140 (3)

Έγκριση δωρεάν παραχώρησης εδαφικής λωρίδας σε κοινή χρήση για δημιουργία δημοτικού δρόμου στον οικισμό Κουτσοποδίου του Δήμου Κουτσοποδίου.

Ο ΝΟΜΑΡΧΗΣ ΑΡΓΟΛΙΔΑΣ

Έχοντας υπόψη:

1. Τον εσωτερικό οργανισμό οργάνωσης και λειτουργίας της Ν. Αυτ/σης Αργολίδας

2. Τις διατάξεις του π.δ. της 24/31.5.1985 (ΦΕΚ 181Δ) «Όροι δόμησης οικισμών κάτω των 2000 κατοίκων» και ειδικότερα το άρθρο 6 αυτού

3. Το υπ' αριθμ. 628/25.2.2005 έγγραφο του Δήμου Κουτσοποδίου με το οποίο διαβιβάστηκε στη Δ.Π.Χ.Π. ο φάκελος της αίτησης των Δημητρίου και Χρήστου Παιδάκη, Φωτεινής, Δήμητρας και Αγγελικής Μουζακιώτη και Δημητρίου Μπουλούκου με την οποία αιτούνται την έγκριση δωρεάν παραχώρησης εδαφικής λωρίδας σε κοινή χρήση για δημιουργία δημοτικού δρόμου στον οικισμό Κουτσοποδίου του Δ. Κουτσοποδίου, ο οποίος περιλαμβάνει:

I. Την από 8.2.2005 αίτηση των Δημητρίου και Χρήστου Παιδάκη, Φωτεινής, Δήμητρας και Αγγελικής Μουζακιώτη και Δημητρίου Μπουλούκου προς το Δήμο Κουτσοποδίου.

II. Το από Ιανουαρίου 2005 τοπογραφικό διάγραμμα κλιμ. 1:500 της τοπογρ. μηχ/κού Βασιλικής Καραργύρη.

III. Οι συμβολαιογραφικές πράξεις με αριθμούς:

- 2998/10.10.1997 Δήλωση αποδοχής κληρονομιάς συμβ/φου Άργους Μαρίας Ιωαν. Νέζου-Δέμη

- 632/6.5.1999 Γονική παροχή συμβ/φου Άργους Σταύρου Στυλ. Προκοπίου

- 3757/24.7.2001 Δωρεά εν ζωή συμβ/φου Άργους Μαρίας Ιωαν. Νέζου-Δέμη

- 6161/21.1.2005 Αποδοχή κληρονομιάς συμβ/φου Άργους Θεοδώρου Παν. Καλή

IV. Την υπ' αριθμ. 2/2005 απόφαση Δ.Σ. Κουτσοποδίου με την οποία αποφασίστηκε η αποδοχή της εν λόγω παραχώρησης.

4. Την υπ' αριθμ. 818/31.5.2005 θετική εισήγηση της Δ.Π.Χ.Π. προς το Σ.Χ.Ο.Π. Ν. Αργολίδας.

5. Το υπ' αριθμ. 14/1/14/6.6.2005 απόσπασμα πρακτικού Σ.Χ.Ο.Π. Ν. Αργολίδας.

6. Την υπ' αριθμ. 2140/27.4.2006 αίτηση του Χρήστου Δημ. Παιδάκη με την οποία προσκομίσθηκαν οι συμβολαιογραφικές πράξεις με αριθμούς:

-19521/26.7.2005 δωρεάς εν ζωή του συμβ/φου Άργους Σταύρου Νικ. Μποζιονέλου

- 19709 δηλωτικό παραχώρησης εδαφ. τμήματος σε κοινή χρήση του συμβ/φου Άργους Σταύρου Νικ. Μποζιονέλου καθώς και τα σχετικά πιστοποιητικά από το Κτηματολογικό Γραφείο Ναυπλίου Άργους (με αριθμ. πρ. 281/9.9.2005 και 983/2.5.2006), αποφασίζουμε:

Άρθρο 1

Εγκρίνεται η δωρεάν παραχώρηση εδαφικής λωρίδας σε κοινή χρήση μεταβλητού πλάτους 5,00μ. και 6,00μ. (όπως φαίνεται στο συνημμένο διάγραμμα) για δημιουργία δημοτικού δρόμου στον οικισμό Κουτσοπόδι του Δήμου Κουτσοποδίου στη θέση όπου αποτυπώνεται στο συνημμένο τοπογραφικό διάγραμμα κλιμ. 1:500, το οποίο συνοδεύει την παρούσα απόφαση και αποτελεί αναπόσπαστο μέρος αυτής.

Άρθρο 2

Η ισχύς της παρούσας αρχίζει από τη δημοσίευσή της στην Εφημερίδα της Κυβερνήσεως.

Άρθρο 3

Από τις διατάξεις της παρούσας απόφασης δεν προκαλείται δαπάνη σε βάρος του κρατικού προϋπολογισμού.


Κατά της πράξης αυτής επιτρέπεται σε οποιονδήποτε έχει έννομο συμφέρον προσφυγή ενώπιον του Γενικού Γραμματέα Περιφέρειας Πελοποννήσου για παράβαση νόμου, μέσα σε αποκλειστική προθεσμία τριάντα (30) ημερών από τη δημοσίευση ή, αν η απόφαση δεν δημοσιεύεται, από την κοινοποίηση ή, διαφορετικά, αφότου έλαβε γνώση, σύμφωνα με το ν. 2218/1994 (ΦΕΚ90 Α/ 13.6.1994).

Η απόφαση αυτή να δημοσιευθεί στην Εφημερίδα της Κυβερνήσεως.

Ναύπλιο, 6 Ιουλίου 2006

Ο Νομάρχης

ΒΑΣΙΛΗΣ Ν. ΣΩΤΗΡΟΠΟΥΛΟΣ

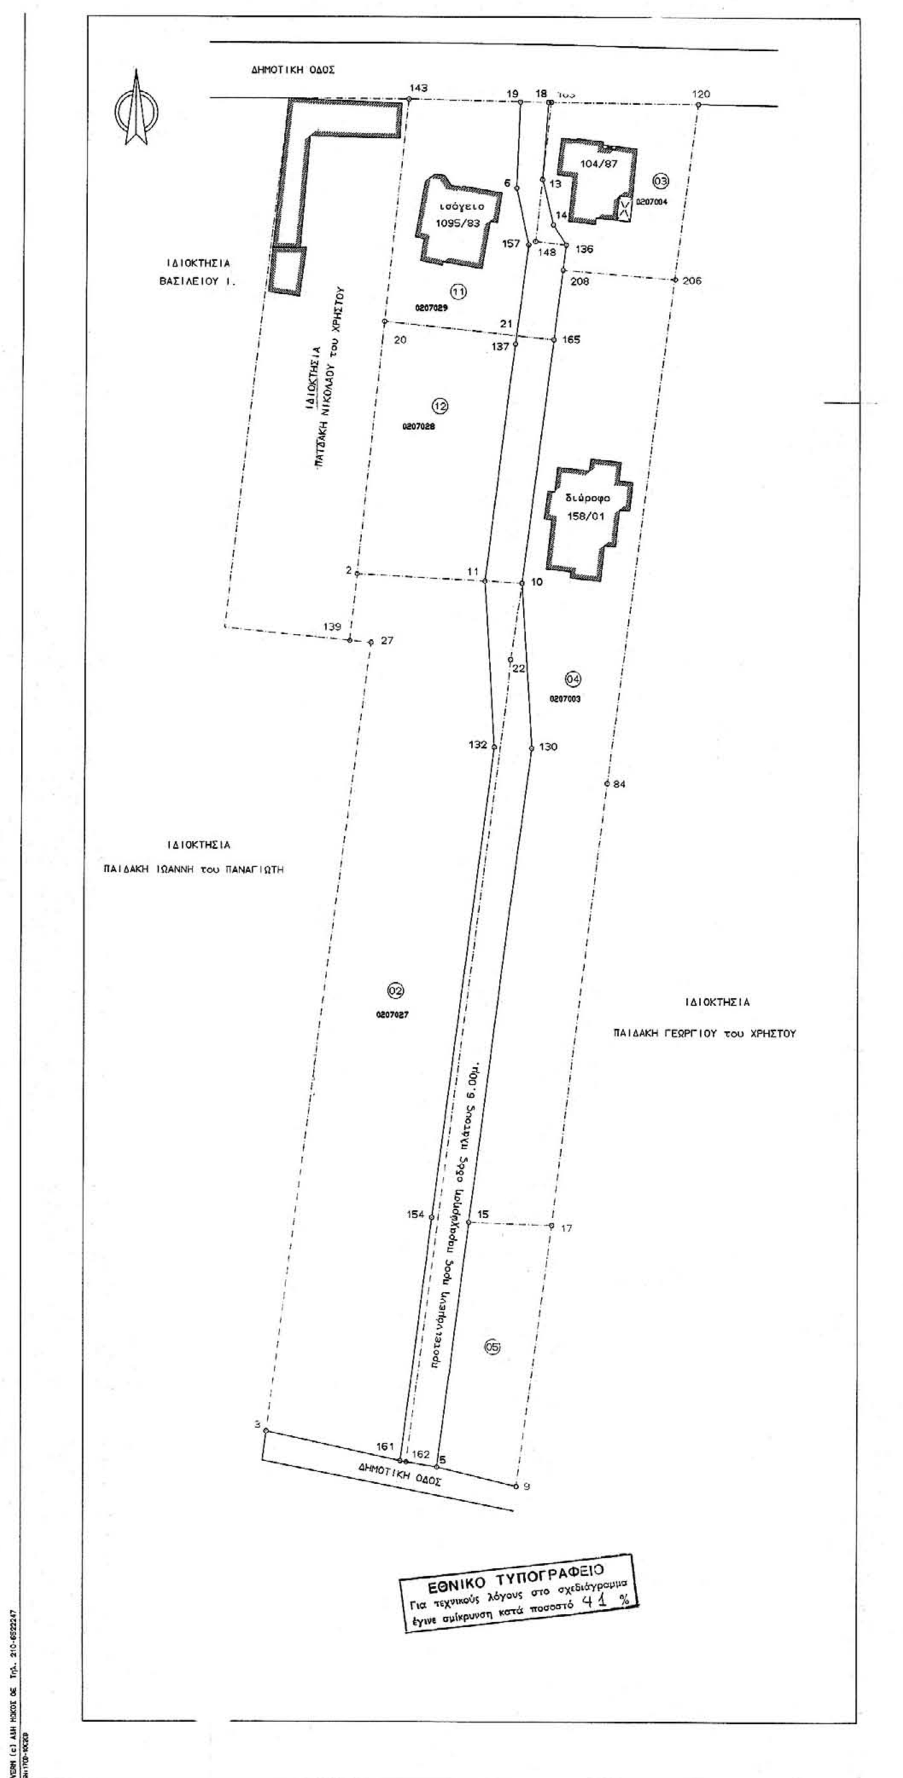
ΔΗΜΟΤΙΚΗ ΟΔΟΣ
ΙΔΙΟΚΤΗΣΙΑ ΒΑΣΙΛΕΙΟΥ Ι.
ΙΔΙΟΚΤΗΣΙΑ ΠΑΤΣΑΚΗ ΝΙΚΟΛΑΟΥ του ΧΡΗΣΤΟΥ
ισόγειο 1095/83
104/87
δυώροφο 158/01
ΙΔΙΟΚΤΗΣΙΑ ΠΑΙΔΑΚΗ ΙΩΑΝΝΗ του ΠΑΝΑΓΙΩΤΗ
ΙΔΙΟΚΤΗΣΙΑ ΠΑΙΔΑΚΗ ΓΕΩΡΓΙΟΥ του ΧΡΗΣΤΟΥ
προτεινόμενη προς παραχώρηση οδός πλάτους 6.00μ.
ΔΗΜΟΤΙΚΗ ΟΔΟΣ
ΕΘΝΙΚΟ ΤΥΠΟΓΡΑΦΕΙΟ
Για τεχνικούς λόγους στο σχεδιάγραμμα
έγινε σμίκρυνση κατά ποσοστό 41 %
ΑΡΧΕΙΟ: P.FPL

ΣΥΝΤΕΤΑΓΜΕΝΕΣ ΟΡΙΩΝ

ΣΗΜΕΙΟ	X	Y	ΣΗΜΕΙΟ	X	Y	ΣΗΜΕΙΟ	X	Y
2	385953.402	4171233.016	3	385989.098	4171094.806	5	385988.745	4171089.055
6	385978.994	4171295.244	9	385979.611	4171085.948	10	385979.960	4171231.567
11	385973.969	4171231.894	13	385983.092	4171296.648	14	385984.856	4171289.337
15	385971.763	4171128.605	17	385985.117	4171128.146	18	385984.022	4171309.113
19	385979.522	4171309.164	20	385957.747	4171273.750	22	385978.184	4171219.248
27	385955.660	4171221.964	84	385993.910	4171199.283	120	386008.404	4171308.851
130	385981.590	4171204.944	132	385975.562	4171205.110	136	385986.950	4171286.121
137	385978.853	4171270.137	139	385952.256	4171222.280	143	385961.570	4171309.502
148	385982.009	4171286.664	154	385965.812	4171129.366	157	385980.900	4171296.110
161	385960.823	4171090.052	162	385961.003	4171089.859	163	385984.475	4171309.109
165	385984.993	4171270.843	206	386004.762	4171280.586	208	385988.430	4171282.060

ΙΔ:2	ΣΗΜΕΙΑ:7	ΕΜΒΑΔΟ:3268.72 μ²				
22	162	3	27	139	2	10

ΙΔ:2 ΜΗΚΗ ΠΛΕΥΡΩΝ

ΠΛΕΥΡΑ	ΜΗΚΟΣ	ΠΛΕΥΡΑ	ΜΗΚΟΣ	ΠΛΕΥΡΑ	ΜΗΚΟΣ
22 - 162	130.42	162 - 3	23.24	3 - 27	128.23
27 - 139	3.42	139 - 2	10.80	2 - 10	26.60
10 - 22	12.45				

ΙΔ:3	ΣΗΜΕΙΑ:6	ΕΜΒΑΔΟ:630.25 μ²			
206	208	136	148	163	120

ΙΔ:3 ΜΗΚΗ ΠΛΕΥΡΩΝ

ΠΛΕΥΡΑ	ΜΗΚΟΣ	ΠΛΕΥΡΑ	ΜΗΚΟΣ	ΠΛΕΥΡΑ	ΜΗΚΟΣ
206 - 208	18.39	208 - 136	4.09	136 - 148	4.97
148 - 163	22.58	163 - 120	23.93	120 - 206	28.50

ΙΔ:4	ΣΗΜΕΙΑ:9	ΕΜΒΑΔΟ:3004.89 μ²						
208	206	84	17	15	5	162	22	10

ΙΔ:4 ΜΗΚΗ ΠΛΕΥΡΩΝ

ΠΛΕΥΡΑ	ΜΗΚΟΣ	ΠΛΕΥΡΑ	ΜΗΚΟΣ	ΠΛΕΥΡΑ	ΜΗΚΟΣ
208 - 206	18.39	206 - 84	82.02	84 - 17	71.68
17 - 15	13.36	15 - 5	39.87	5 - 162	5.01
162 - 22	130.42	22 - 10	12.45	10 - 208	50.91

ΙΔ:5	ΣΗΜΕΙΑ:4	ΕΜΒΑΔΟ:545.26 μ²	
5	15	17	9

ΙΔ:5 ΜΗΚΗ ΠΛΕΥΡΩΝ

ΠΛΕΥΡΑ	ΜΗΚΟΣ	ΠΛΕΥΡΑ	ΜΗΚΟΣ	ΠΛΕΥΡΑ	ΜΗΚΟΣ
5 - 15	39.87	15 - 17	13.36	17 - 9	42.56
9 - 5	13.24				

ΙΔ:6	ΣΗΜΕΙΑ:19	ΕΜΒΑΔΟ:1290.75 μ²									
136	208	165	10	130	15	5	162	161	154	132	11
137	157	6	19	18	13	14					

ΙΔ:6 ΜΗΚΗ ΠΛΕΥΡΩΝ

ΠΛΕΥΡΑ	ΜΗΚΟΣ	ΠΛΕΥΡΑ	ΜΗΚΟΣ	ΠΛΕΥΡΑ	ΜΗΚΟΣ
136 - 208	4.09	208 - 165	11.31	165 - 10	39.60
10 - 130	26.87	130 - 15	76.97	15 - 5	39.87
5 - 162	5.01	162 - 161	1.00	161 - 154	39.63
154 - 132	76.37	132 - 11	26.83	11 - 137	38.56
137 - 157	16.10	157 - 6	9.33	6 - 19	13.93
19 - 18	4.50	18 - 13	12.50	13 - 14	7.52
14 - 136	3.84				

ΙΔ:11	ΣΗΜΕΙΑ:6	ΕΜΒΑΔΟ:917.09 μ²			
20	143	163	148	136	165

ΙΔ:11 ΜΗΚΗ ΠΛΕΥΡΩΝ

ΠΛΕΥΡΑ	ΜΗΚΟΣ	ΠΛΕΥΡΑ	ΜΗΚΟΣ	ΠΛΕΥΡΑ	ΜΗΚΟΣ
20 - 143	38.04	143 - 163	22.91	163 - 148	22.58
148 - 136	4.97	136 - 165	15.40	165 - 20	27.40

ΙΔ:12	ΣΗΜΕΙΑ:4	ΕΜΒΑΔΟ:1086.43 μ²	
20	165	10	2

ΙΔ:12 ΜΗΚΗ ΠΛΕΥΡΩΝ

ΠΛΕΥΡΑ	ΜΗΚΟΣ	ΠΛΕΥΡΑ	ΜΗΚΟΣ	ΠΛΕΥΡΑ	ΜΗΚΟΣ
20 - 165	27.40	165 - 10	39.60	10 - 2	26.60
2 - 20	40.96				

ΥΠΟΜΝΗΜΑ

– – – Όρια ιδιοκτησιών

—— προτεινόμενη οδός πλ.6.0μ

ΑΡΧΙΚΑ ΕΜΒΑΔΑ ΟΙΚΟΠΕΔΩΝ

ιδιοκτησία (11) ΠΑΙΔΑΚΗΣ ΔΗΜΗΤΡΙΟΣ ΤΟΥ ΧΡΗΣΤΟΥ
165-20-143-163-148-136-208
Ε=917.09τ.μ.

ιδιοκτησία (12) 20-165-10-2
Ε=1086.43τ.μ.

ιδιοκτησία (02) ΠΑΙΔΑΚΗΣ ΧΡΗΣΤΟΣ ΤΟΥ ΔΗΜΗΤΡΙΟΥ
22-162-3-27-139-2-10
Ε=3268.72τ.μ.

ιδιοκτησία (03) ΜΟΥΖΑΚΙΩΤΗ ΦΩΤΕΙΝΗ χήρα ΠΛΑΤΩΝΑ
ΜΟΥΖΑΚΙΩΤΗ ΔΗΜΗΤΡΑ ΤΟΥ ΠΛΑΤΩΝΑ
206-208-136-148-163-120
Ε=630.25τ.μ.

ιδιοκτησία (04) ΜΟΥΖΑΚΙΩΤΗ ΑΓΓΕΛΙΚΗ
ΜΠΟΥΛΟΥΚΟΣ ΔΗΜΗΤΡΙΟΣ ΤΟΥ ΙΩΑΝΝΗ
208-206-84-17-15-5-162-22-135
Ε=3004.74τ.μ.

ιδιοκτησία (05) ΜΟΥΖΑΚΙΩΤΗΣ ΜΙΧΑΗΛ ΤΟΥ ΓΕΩΡΓΙΟΥ
5-15-17-9
Ε=545.26τ.μ.

ΠΑΡΑΧΩΡΗΣΗ ΟΔΟΥ:
132-11-137-157-6-19-18-13-14-136-208-165-
-10-130-15-5-161-154
Ε=1290.75τ.μ.

ΕΜΒΑΔΑ ΠΑΡΑΧΩΡΗΣΗΣ ΚΑΘΕ ΟΙΚΟΠΕΔΟΥ ΣΤΟ ΔΡΟΜΟ πλ. 6.00μ.

ιδιοκτησία (11) παραχωρεί το τμήμα 165-21-157-6-19-163-148-136-208
Ε=176.74τ.μ.

ιδιοκτησία (12) παραχωρεί το τμήμα 10-11-21-165
Ε=235.23τ.μ.

ιδιοκτησία (02) παραχωρεί το τμήμα 11-10-22-162-161-154-132
Ε=197.97τ.μ.

ιδιοκτησία (03) παραχωρεί το τμήμα 136-148-13-14
Ε=20.143τ.μ.

ιδιοκτησία (04) παραχωρεί το τμήμα 10-130-15-5-162-22
Ε=660.67τ.μ.

ιδιοκτησία (05) δεν παραχωρεί

ΚΑΡΑΡΓΥΡΗ Θ. ΒΑΣΙΛΙΚΗ

ΠΑΙΔΑΚΗΣ Χρ. ΔΗΜΗΤΡΙΟΣ
ΠΑΙΔΑΚΗΣ Δημ. ΧΡΗΣΤΟΣ
ΦΩΤΕΙΝΗ & ΔΗΜΗΤΡΑ ΜΟΥΖΑΚΙΩΤΗ
ΜΟΥΖΑΚΙΩΤΗ Αγγ.& ΜΠΟΥΛΟΥΚΟΣ Δημ.

Το παρόν συνοδεύει την ... 2140/6-7-2006 ...
... 6-7-2006

Κ. ΦΟΥΦΡΗ
ΤΟΠ.ΜΗΧ. ΜΕ Α'Β

ΑΠΟΤΥΠΩΣΗ ΟΙΚΟΠΕΔΩΝ
ΠΑΡΑΧΩΡΗΣΗ ΟΔΟΥ

ΕΝΤΟΣ ΟΙΚΙΣΜΟΥ ΚΟΥΤΣΟΠΟΔΙΟΥ
ΚΤΗΜ ΠΕΡΙΦΕΡΕΙΑ ΚΟΥΤΣΟΠΟΔΙΟΥ

ΤΟΠΟΓΡΑΦΙΚΟ ΔΙΑΓΡΑΜΜΑ

ΙΑΝΟΥΑΡΙΟΣ 2005

ΒΑΣΙΛΙΚΗ Θ. ΚΑΡΑΡΓΥΡΗ
ΤΟΠΟΓΡΑΦΟΣ - ΜΗΧΑΝΙΚΟΣ Ε.Μ.Π.
ΟΔΥΣΣΕΩΣ & ΘΟΥΚΙΔΙΔΟΥ - ΝΑΥΠΛΙΟΝ
ΤΗΛ. 0752 0 21640
Α.Φ.Μ. 046325611 ΔΟΥ ΝΑΥΠΛΙΟΥ



ΑΠΟ ΤΟ ΕΘΝΙΚΟ ΤΥΠΟΓΡΑΦΕΙΟ
ΚΑΠΟΔΙΣΤΡΙΟΥ 34 * ΑΘΗΝΑ 104 32 * ΤΗΛ. 210 52 79 000 * FAX 210 52 21 004
ΗΛΕΚΤΡΟΝΙΚΗ ΔΙΕΥΘΥΝΣΗ: http://www.et.gr – e-mail: webmaster@et.gr